


## アスベスト調査結果


No.	採取箇所			種類	定性分析 石綿含有判定結果	
	階数	部屋名	部位		石綿の有無	石綿の種類
1	1階	玄関ホール	壁	ゾラコート吹付	無	-
	-	階段室	壁			
2	1階	玄関ホール	天井	色モルタル吹付	無	-
	-	階段室	天井			
3	1階	通路	床	モルタル金ゴテ押エ(既存)	無	-
	1階	通路	腰壁			
	1階	リサイクル品室(旧焼却炉室)	床			
4	1階	倉庫(2)	床	モルタル金ゴテ押エ(新仕上)	無	-
	2階	倉庫(3)	床			
	3階	倉庫(5)	床			
5	1階	倉庫(2)	天井	化粧石膏ボード	無	-
6	1階	倉庫(2)	壁	モルタル補修	無	-
	1階	リサイクル品室(旧中央管理室)	壁			
7	-	階段室	床	ポリウレタン樹脂系防塵性塗材	無	-
8	-	階段室	巾木	ポリウレタン樹脂系防塵性塗材	無	-
9	-	階段室	天井	VP塗材	無	-
10	-	屋根	-	シート防水	無	-
11	3階	予備貯留槽室	床	塗材	無	-
	3階	予備貯留槽室	巾木			
12	3階	予備貯留槽室	壁	砂壁状壁材	無	-
13	-	外壁	-	リシン吹付①	無	-
14	-	外壁	-	リシン吹付① 下地調整材	無	-
15	-	外壁	-	リシン吹付②	無	-
16	-	外壁	-	リシン吹付② 下地調整材	無	-

# アスベスト採取箇所

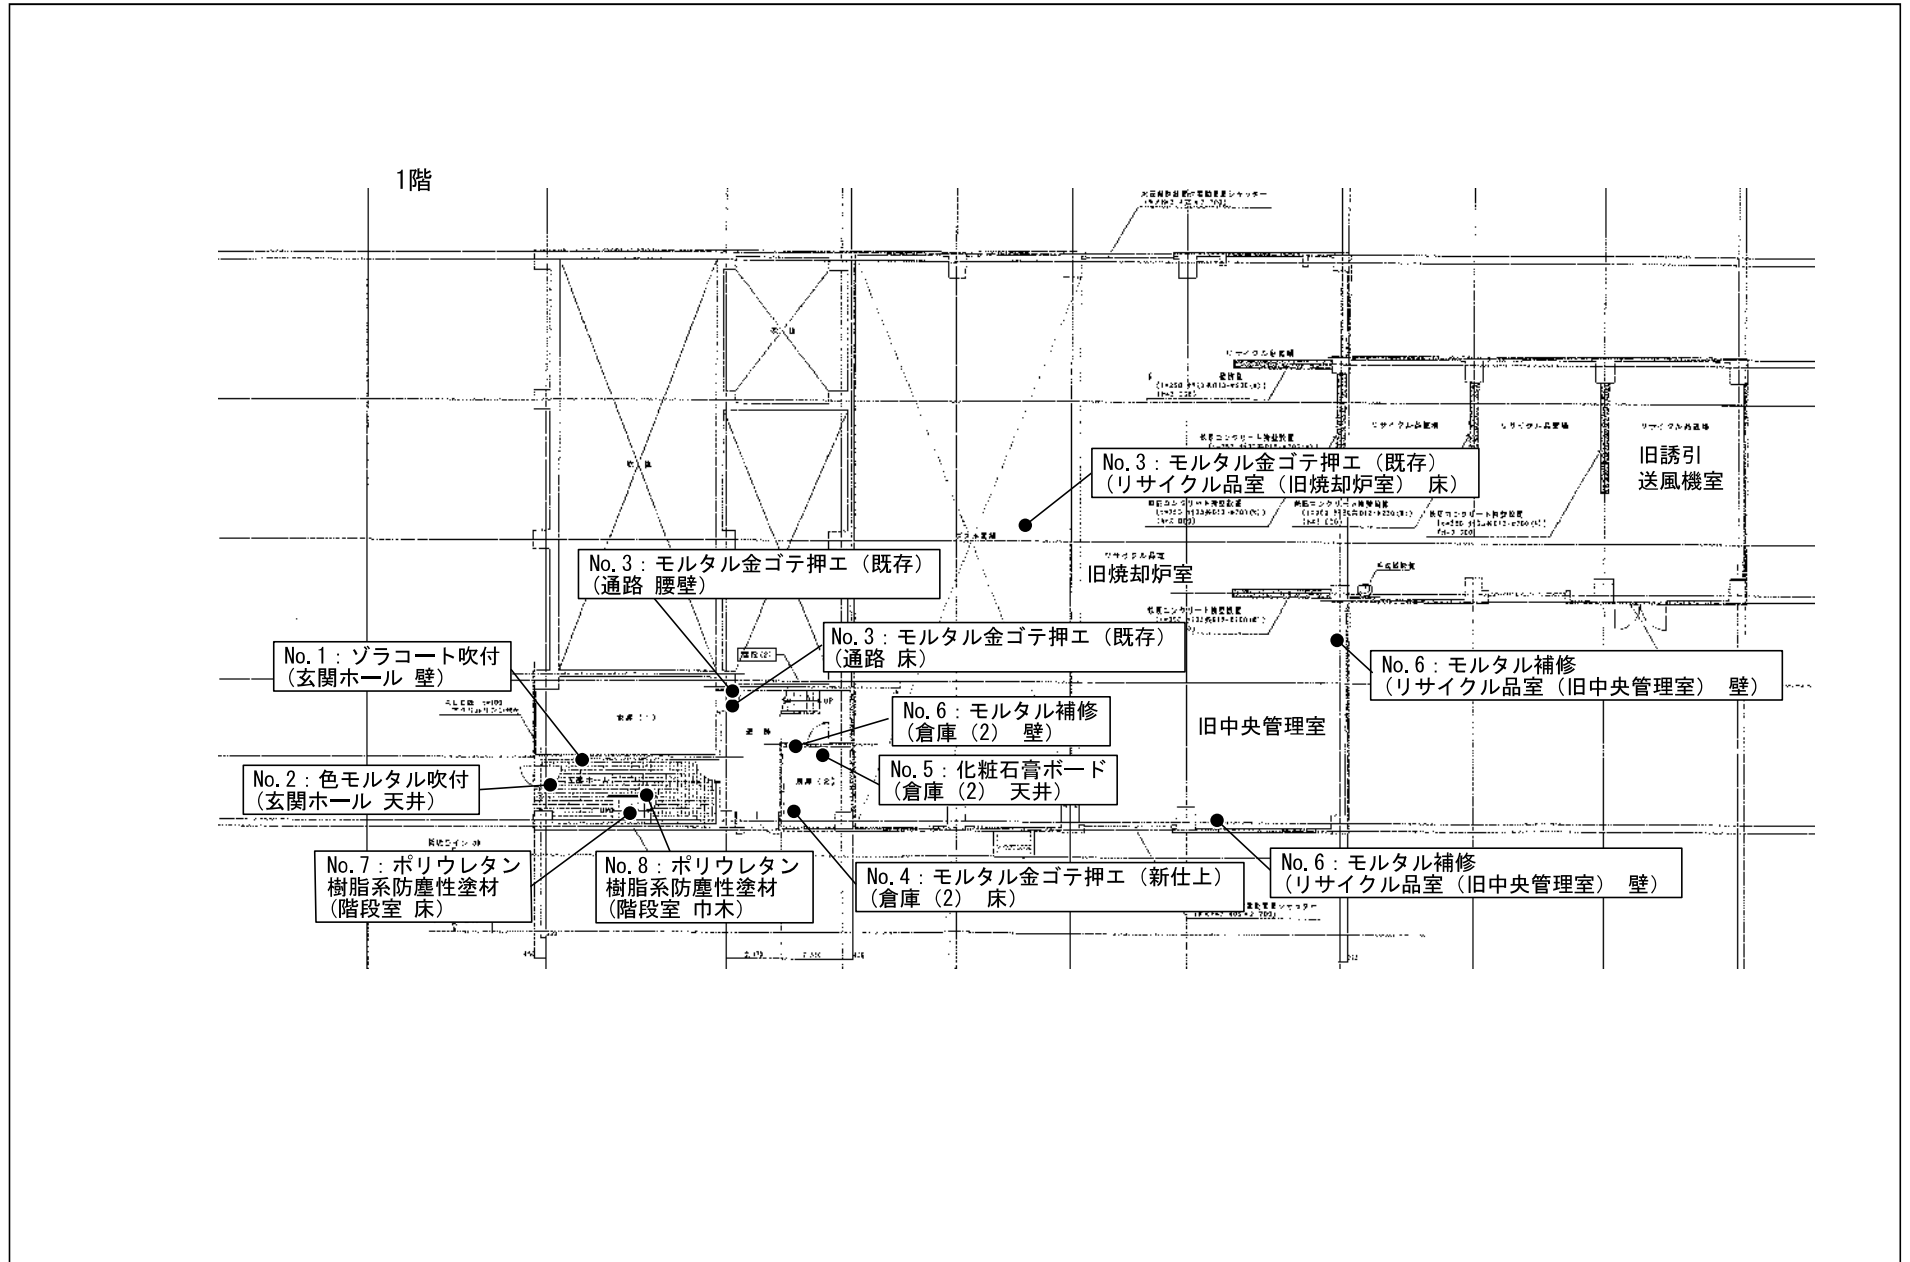


# アスベスト採取箇所


2階

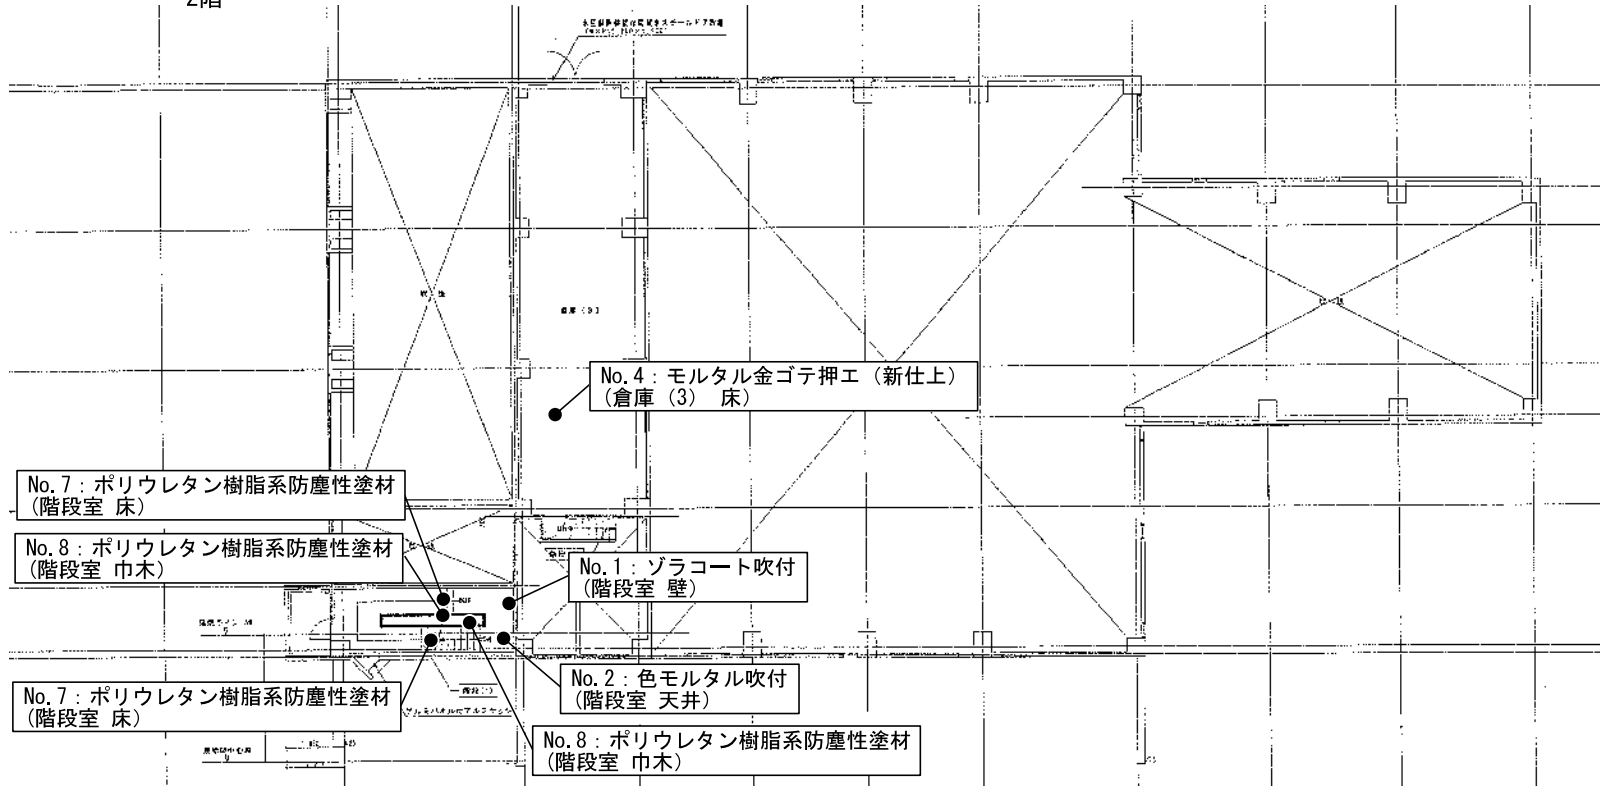

# アスベスト採取箇所

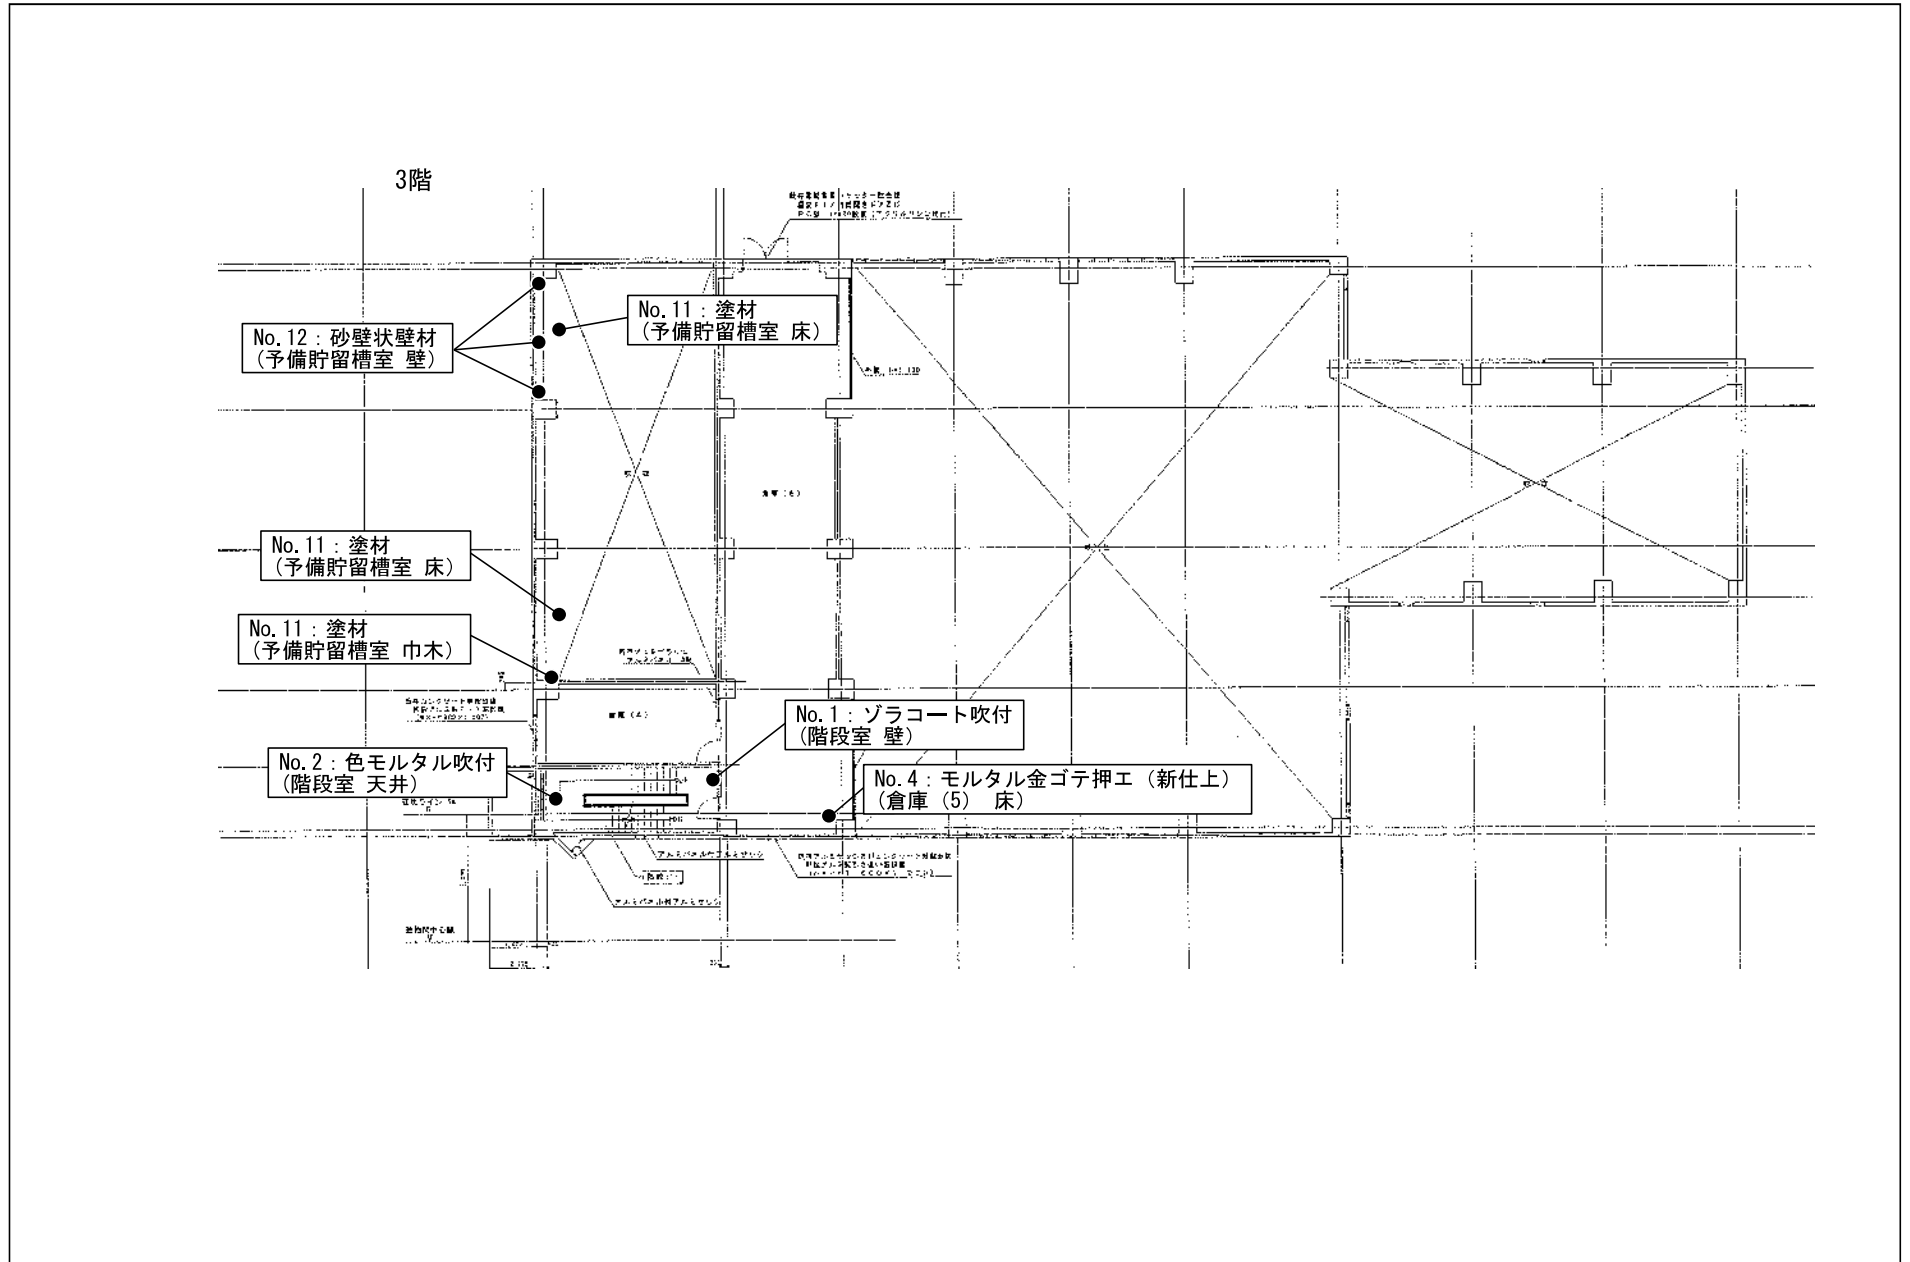


アスベスト採取箇所

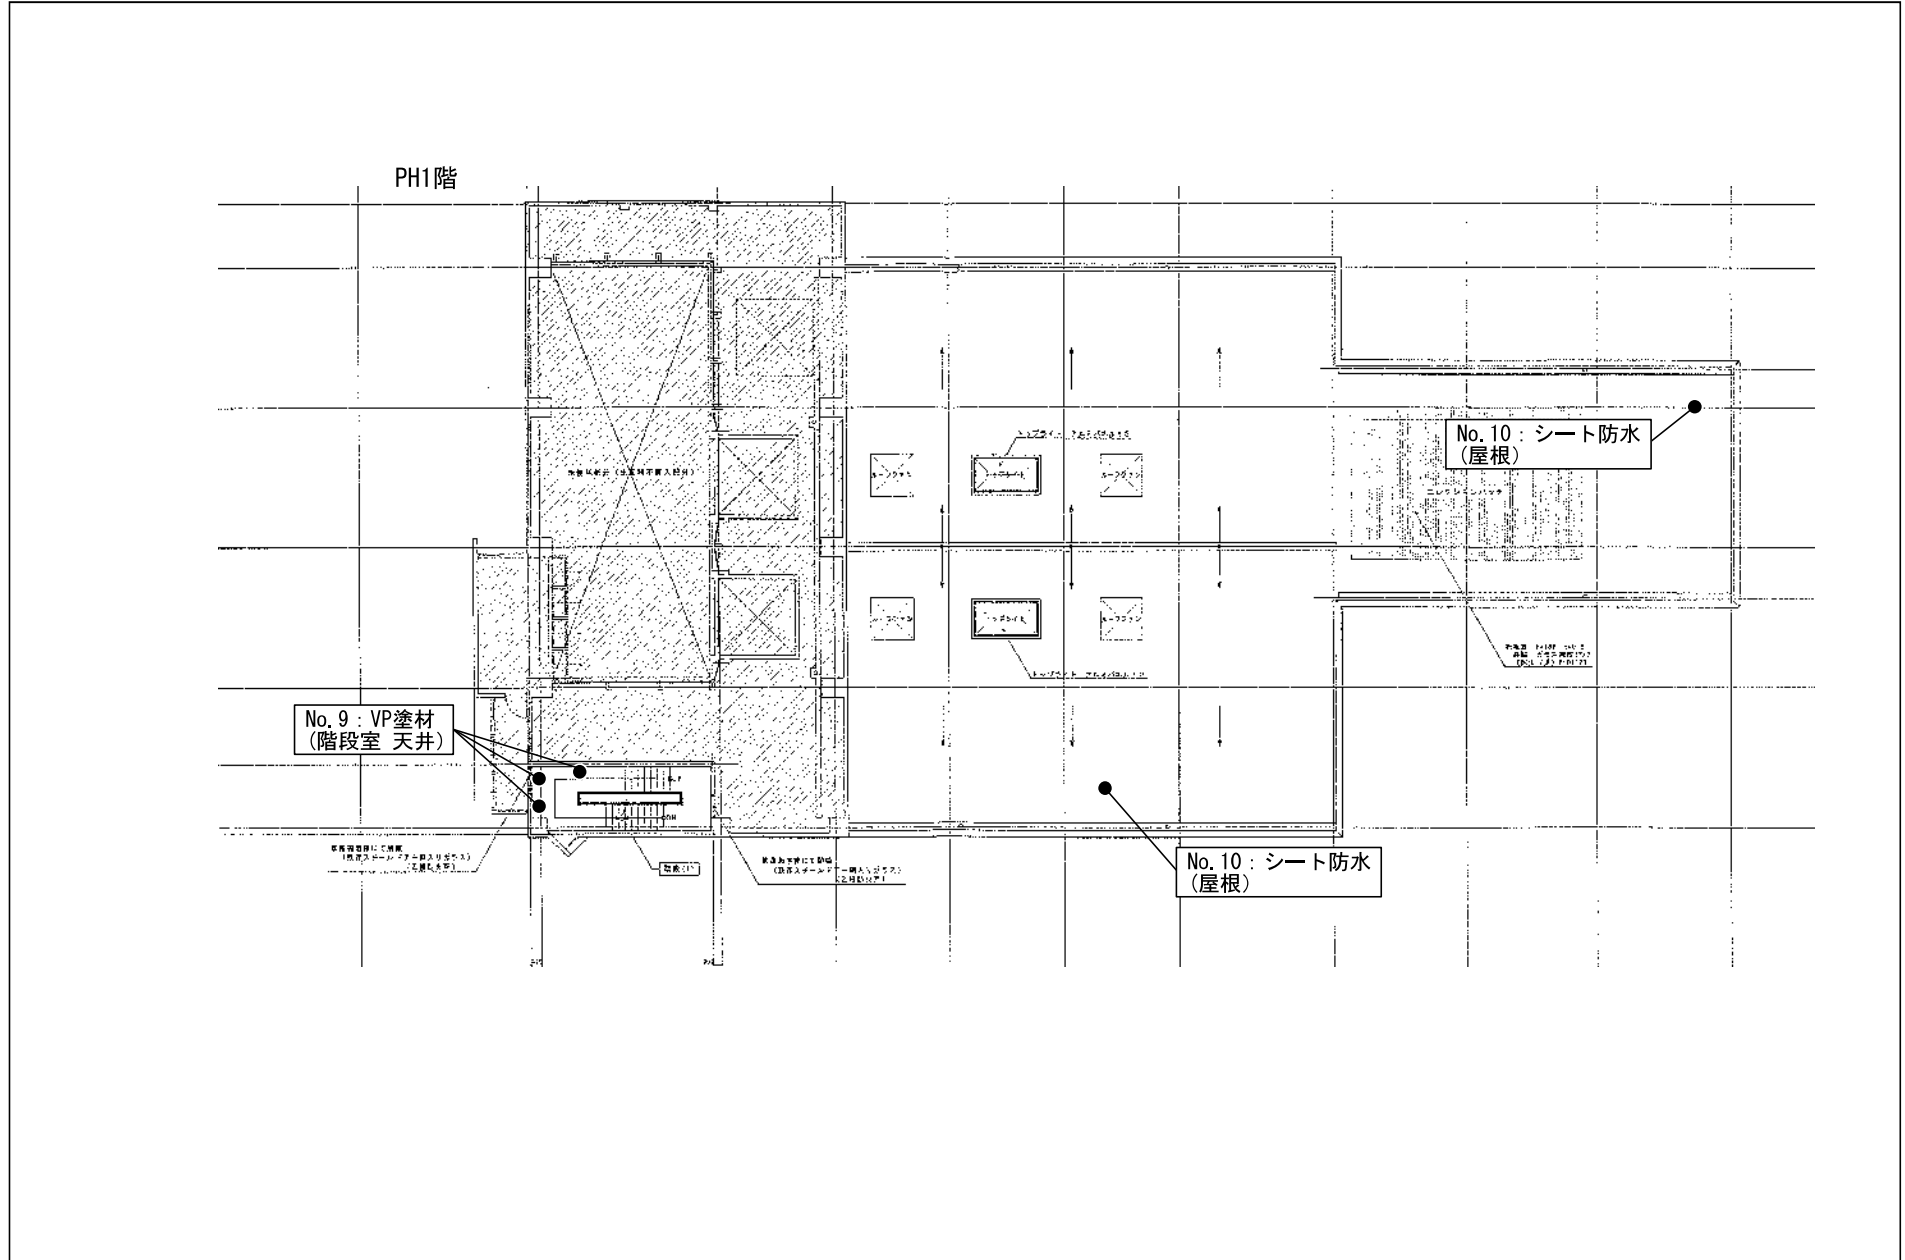


アスベスト採取箇所

PH1階上部

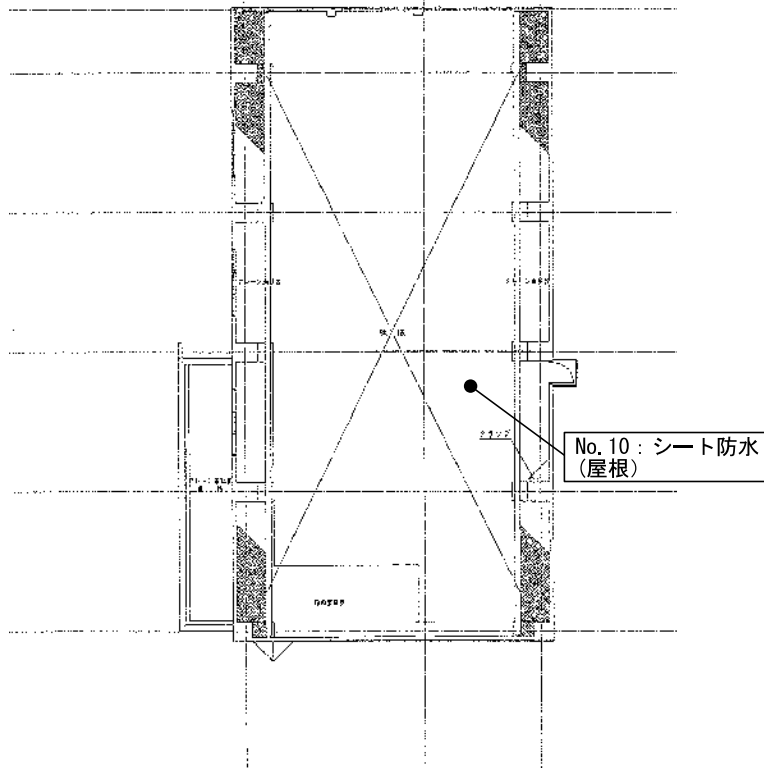


屋根

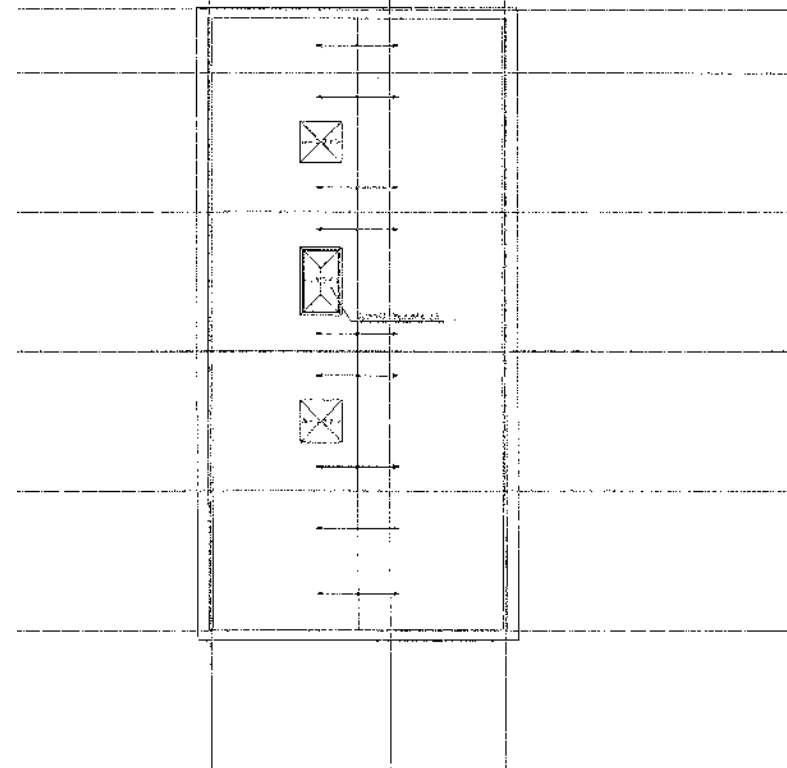


# アスベスト採取箇所

南立面

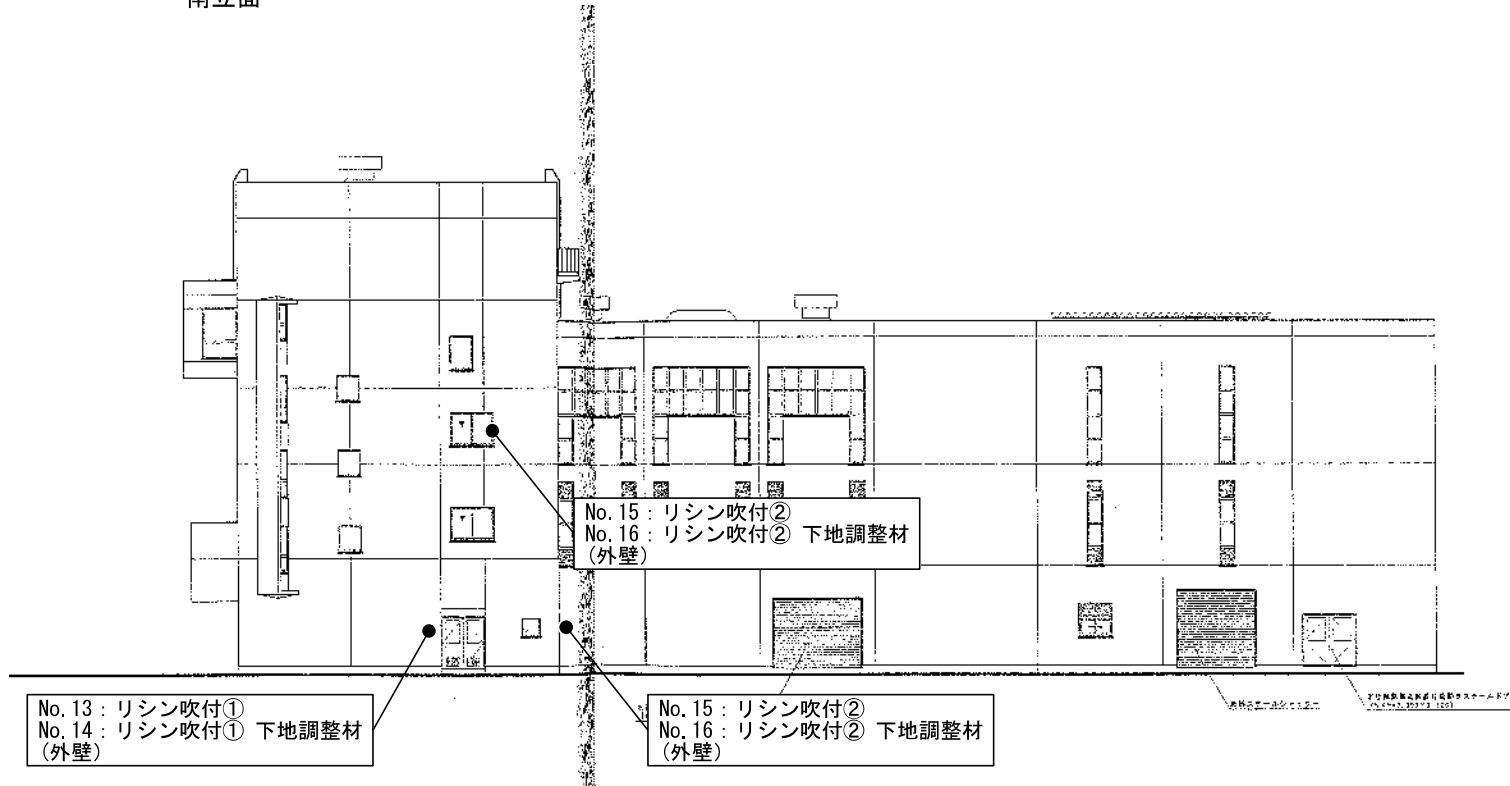

アスベスト採取箇所


北立面

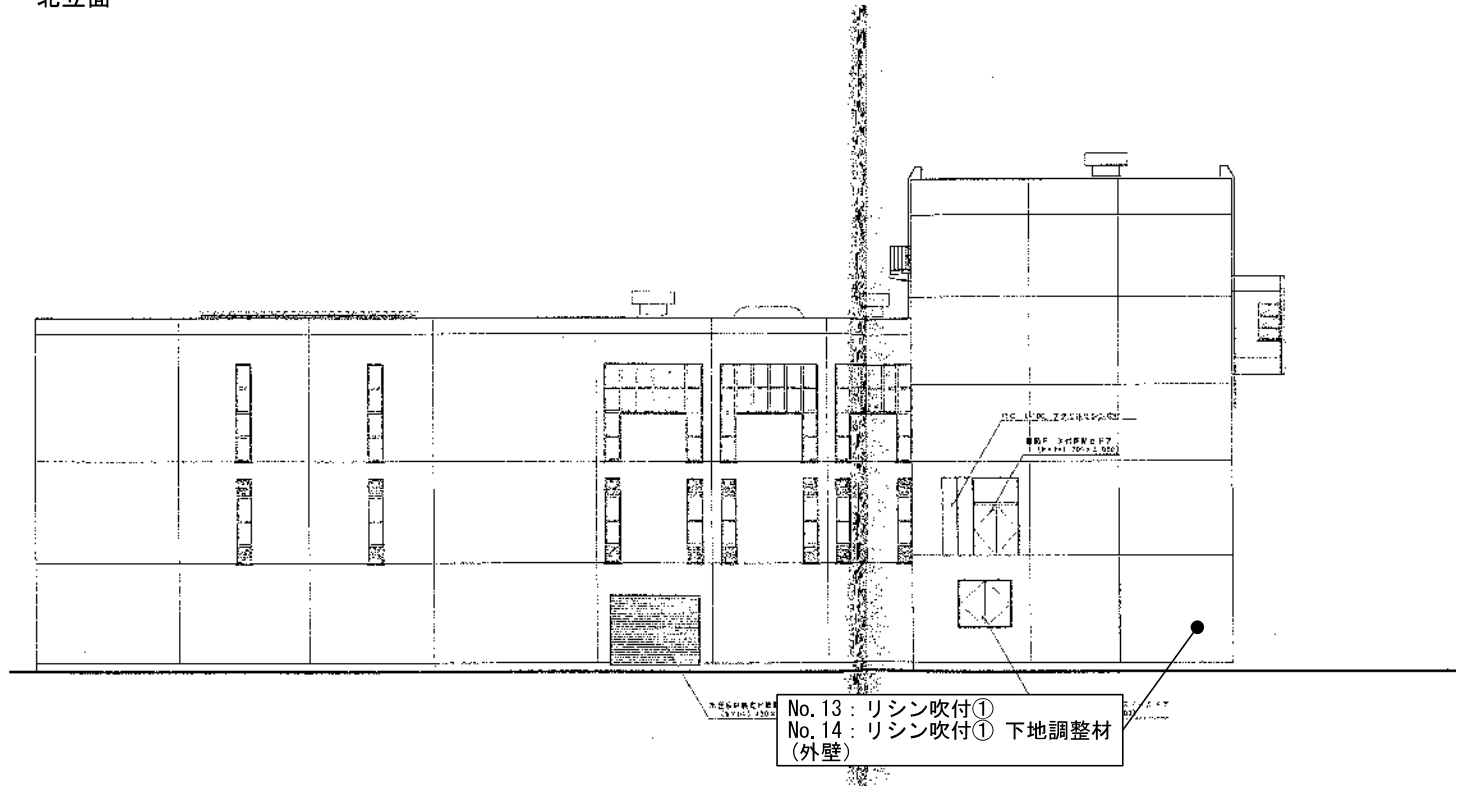




# アスベスト採取箇所

## 東立面

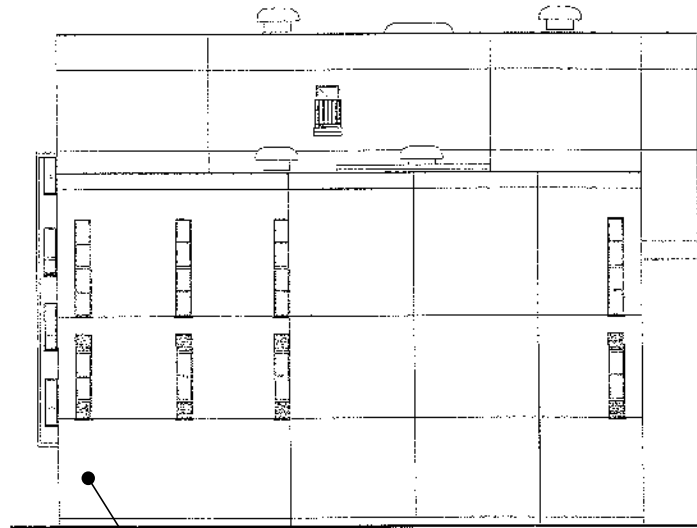

No. 13 : リシン吹付①  
No. 14 : リシン吹付① 下地調整材  
(外壁)

## 西立面

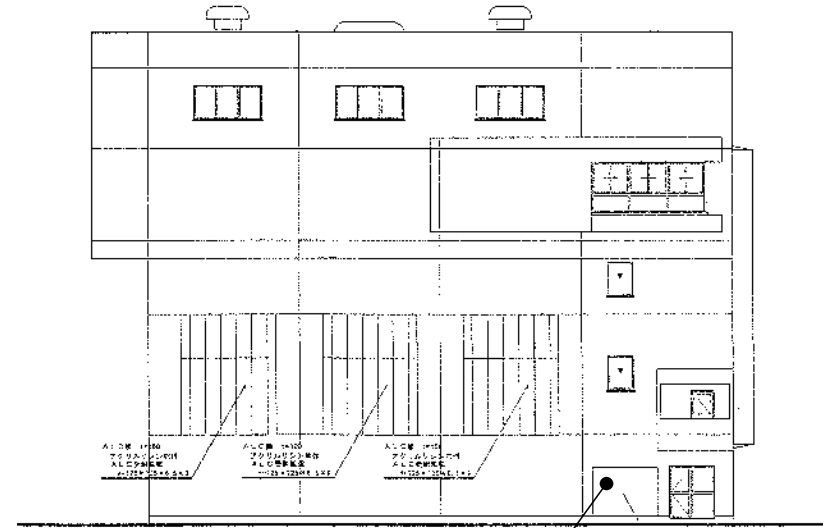

No. 15 : リシン吹付②  
No. 16 : リシン吹付② 下地調整材  
(外壁)